

## CRISTALLO

### Descrizione:


Bilocale al secondo piano con camera matrimoniale, soggiorno con divano letto e affaccio su viale Ceccarini.

### Caratteristiche e dati tecnici:

A6	Mq	Finestra	Balcone	Note
Camera da letto:	19,68	SI	NO	
Soggiorno/Pranzo:	23,62	NO	SI	Balcone da 2,70mq
Bagno:	4,63	SI	NO	Bagno normale
Piccolo disimpegno:	4,36	NO	NO	Antibagno/Ingresso
<b>Totale metratura</b>	<b>52,29</b>			

### Comfort e accessori:

Angolo cottura, Bagno con doccia, TV SAT LED, asciugacapelli, cassaforte, telefono, connessione Wi-Fi, aria condizionata/riscaldamento autonomo.

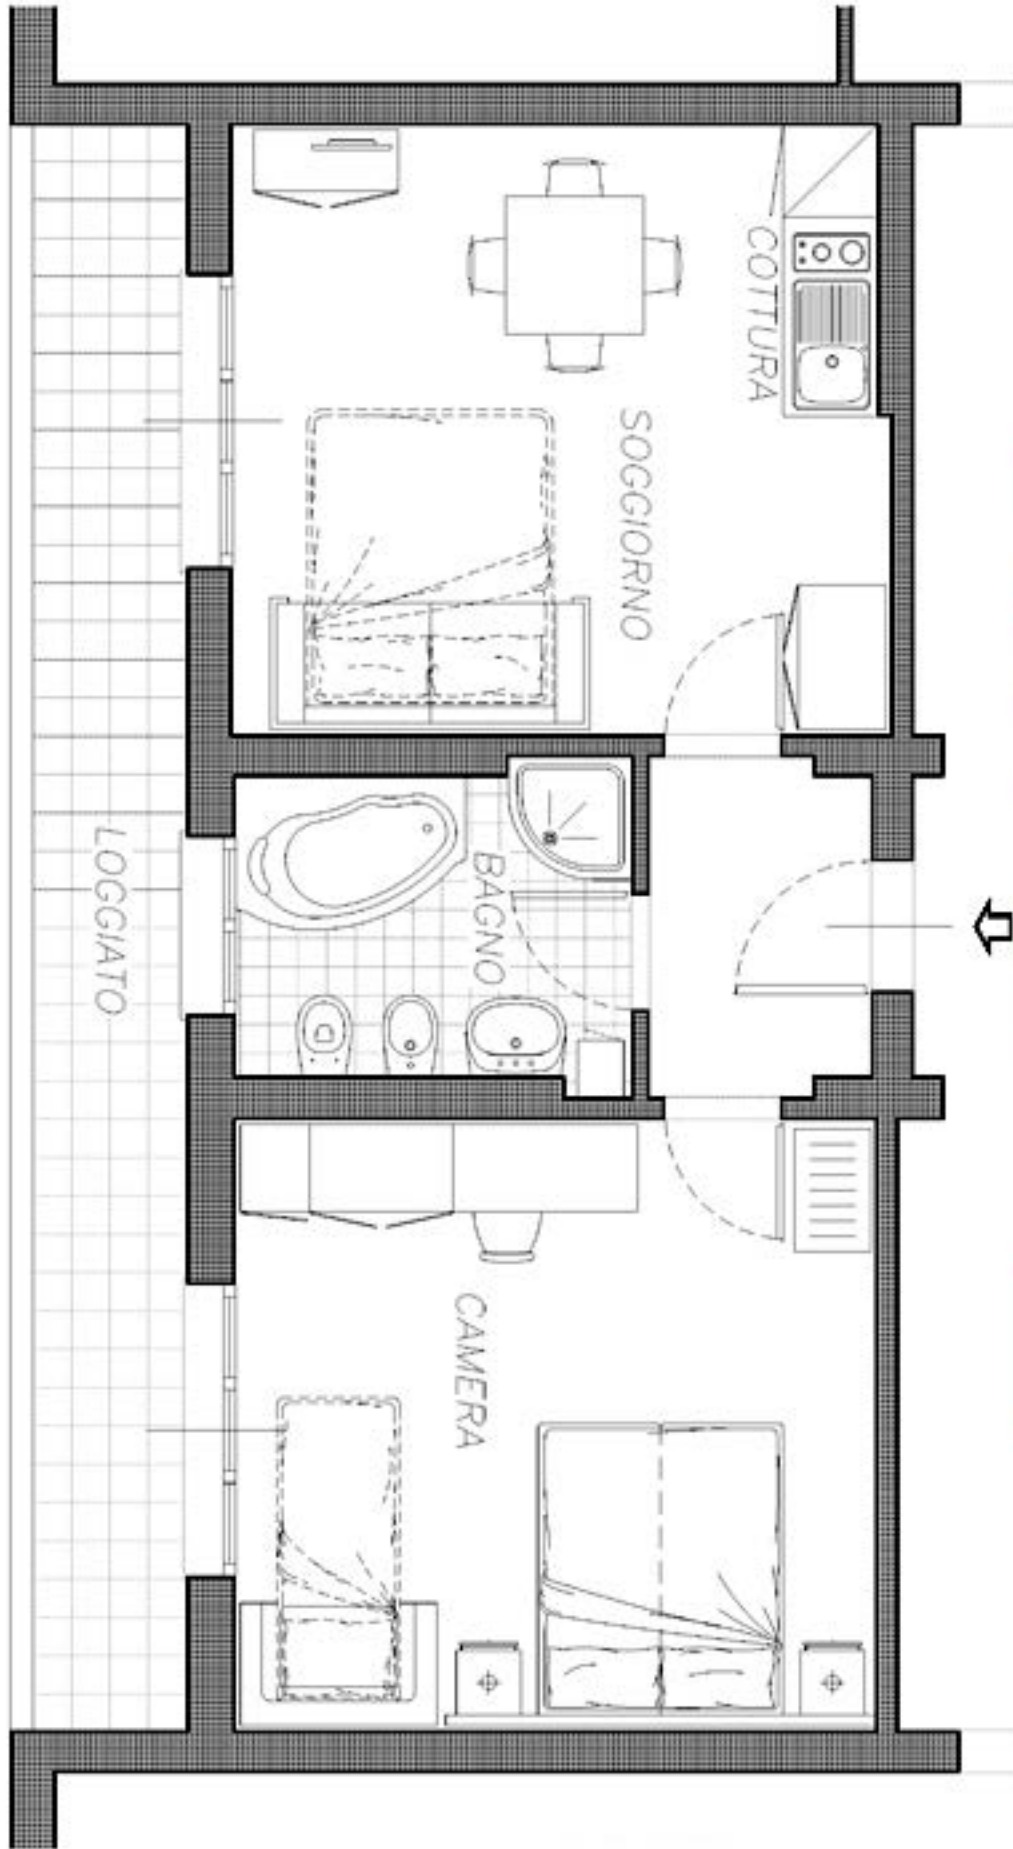

## RUBINO

### Descrizione:

Bilocale al secondo piano con camera matrimoniale, soggiorno con divano letto e loggiato su viale Ceccarini.


### Caratteristiche e dati tecnici:

A5	Mq	Finestra	Balcone	Note
Camera da letto:	16,68	NO	SI	Balcone
Soggiorno/Pranzo:	16,87	NO	SI	
Bagno:	5,38	SI	NO	Bagno normale
Piccolo disimpegno:	3,16	NO	NO	Antibagno/Ingresso
<b>Totale metratura</b>	<b>42,09</b>			

### Comfort e accessori:

Angolo cottura, Bagno con doccia e vasca Jacuzzi, TV SAT LED, asciugacapelli, cassaforte, telefono, connessione Wi-Fi, aria condizionata/riscaldamento autonomo.



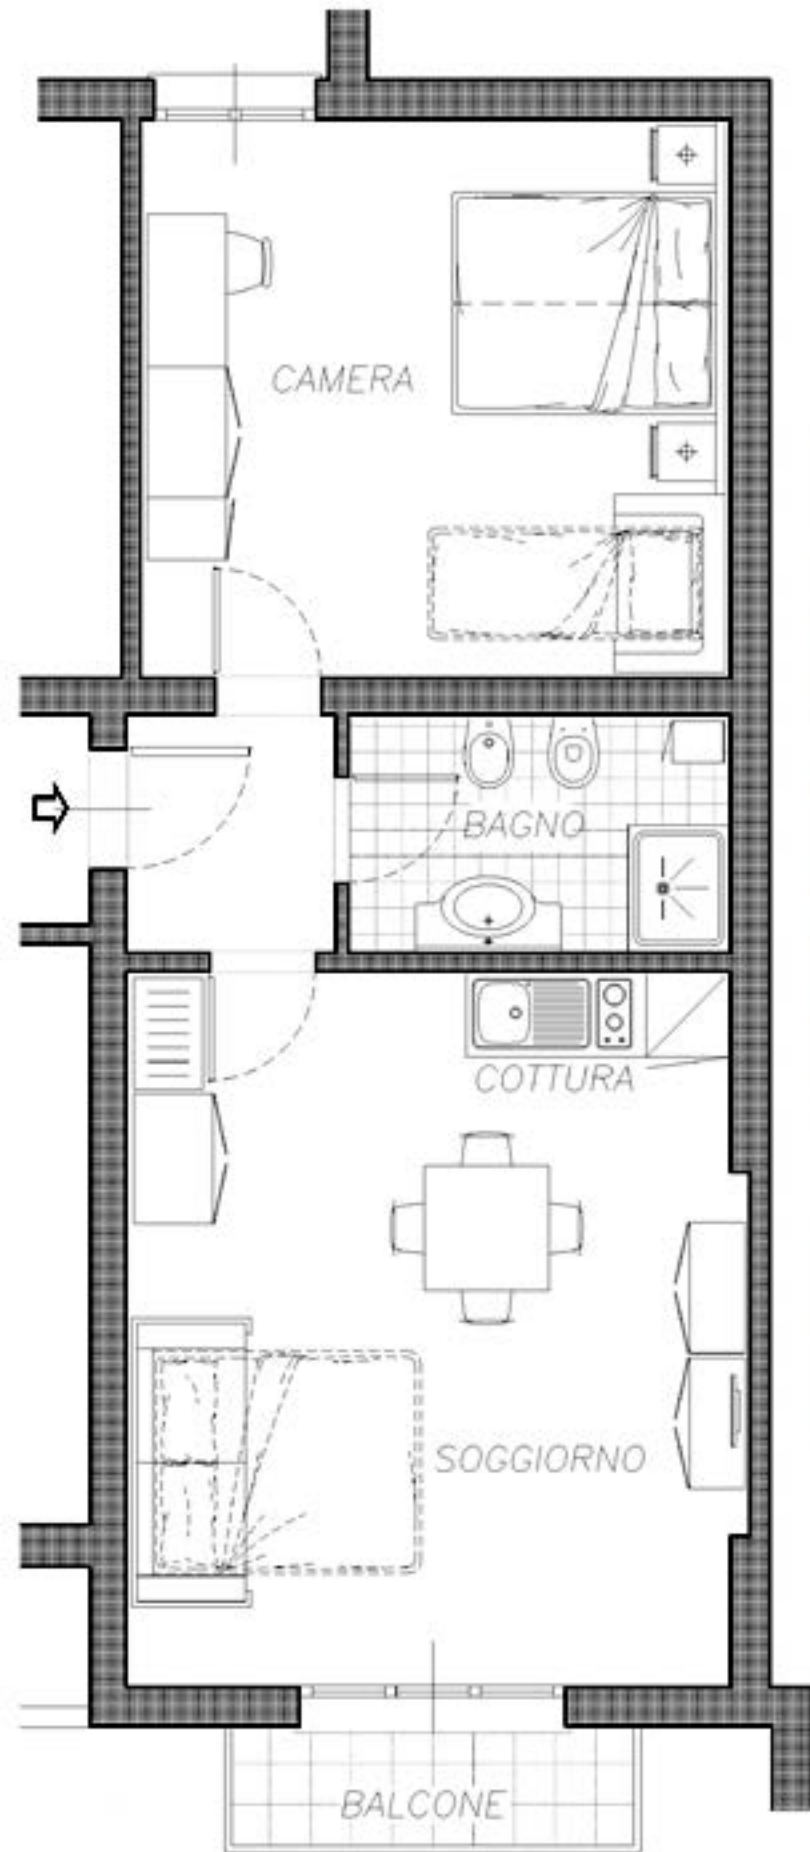

## SMERALDO

### Descrizione:


Bilocale al secondo piano con camera matrimoniale, soggiorno con divano letto e affaccio su viale Ceccarini.

### Caratteristiche e dati tecnici:

A4	Mq	Finestra	Balcone	Note
Camera da letto:	17,00	SI	NO	
Soggiorno/Pranzo:	22,31	NO	SI	Balcone da 2,70mq
Bagno:	4,66	NO	NO	Bagno normale
Piccolo disimpegno:	2,53	NO	NO	Antibagno/Ingresso
<b>Totale metratura</b>	<b>46,50</b>			

### Comfort e accessori:

Angolo cottura, Bagno con doccia, TV SAT LED, asciugacapelli, cassaforte, telefono, connessione Wi-Fi, aria condizionata/riscaldamento autonomo.

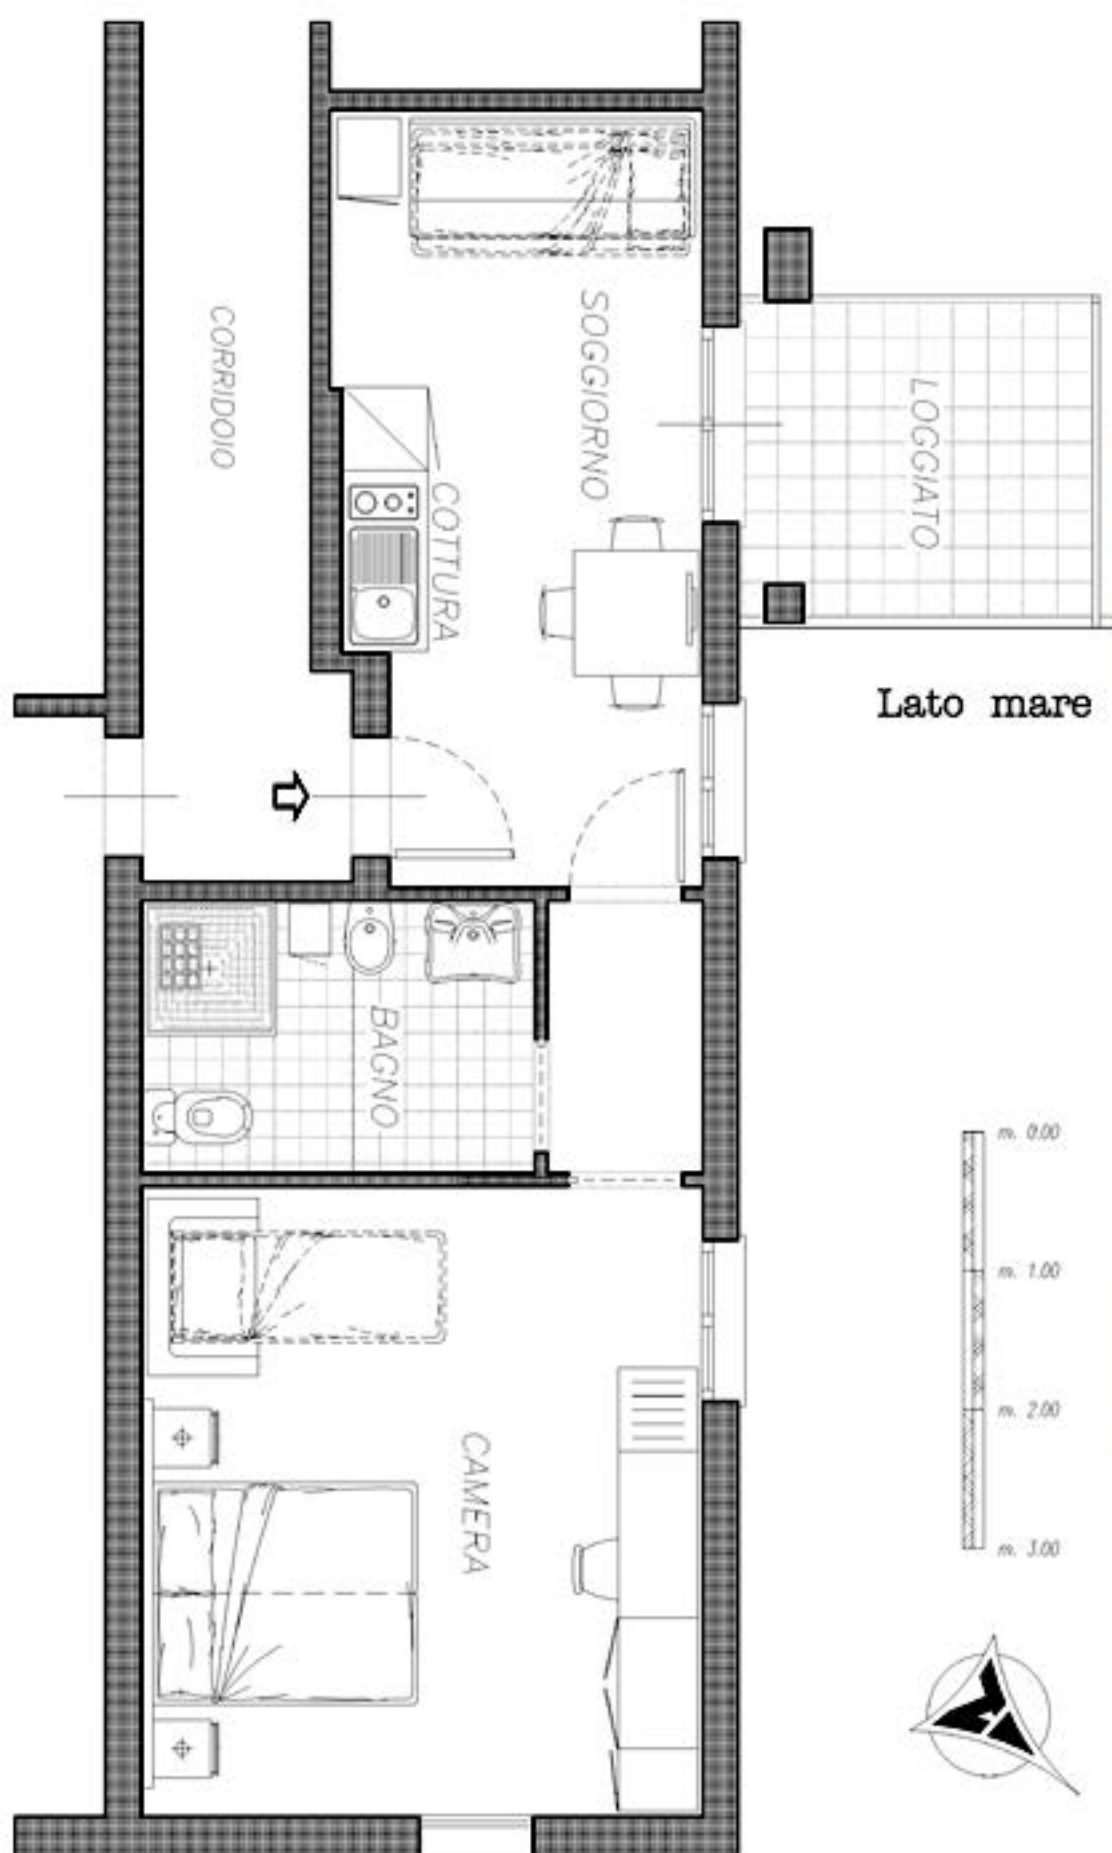

## ZAFFIRO

### Descrizione:

Bilocale al terzo piano con camera matrimoniale, soggiorno con divano letto, bagno per disabili e ampio terrazzo interno.

### Caratteristiche e dati tecnici:

A8	Mq	Finestra	Balcone	Note
Camera da letto:	19,00	SI	NO	
Soggiorno/Pranzo:	14,00	SI	SI	terrazzo
Bagno:	6,00	SI	NO	Bagno disabili
Piccolo disimpegno:	2,15	NO	NO	
<b>Totale metratura</b>	<b>41,15</b>			

### Comfort e accessori:

Angolo cottura, Bagno con doccia, TV SAT LED, asciugacapelli, cassaforte, telefono, connessione Wi-Fi, aria condizionata/riscaldamento autonomo.